



Commune de Thise

Code INSEE : 25560

# PLAN LOCAL D'URBANISME

---

## *Plan du réseau d'eau potable*

Approbation du PLU : 7 décembre 2016

Mise à jour n°1 : 26 avril 2018

Mise à jour n°2 : 28 juin 2019

Modification n°1 : 30 janvier 2020

Modification simplifiée n°1 : 15 décembre 2022

PLU élaboré par :



**Objet : Courrier garantissant les capacités d'alimentation en eau potable de l'ensemble des projets inscrits au PLU de Thise par le gestionnaire SPED'eau**

Email reçu le 30/11/2016 :

Le SPED'Eau est à ce jour composé des communes suivantes :

- Novillars,
- Roche-Lez-Beaupré,
- Thise
- Vaire-Le-Petit,
- Marchaux,
- Champoux,
- Chaudefontaine,
- Braillans

L'état des prélèvements au milieu naturel pour alimenter ces communes est le suivant sur les 4 dernières années :

	2011	2012	2013	2014	2015
<b>Volume prélevé par ressource (m3)</b>	<b>597 473</b>	<b>572 034</b>	<b>589 470</b>	<b>566 679</b>	<b>560 417</b>
forage NOVILLARS	577 091	541 325	562 461	522 374	514 459
source de MARCHAUX				19 974	22 593
Source Paret	20 382	30 709	27 009	24 331	23 365

Au delà des capacités théoriques déterminées par l'étude hydrogéologique (qui ne sont pas en ma possession au moment où je rédige ce mail), on remarque que la tendance sur ces dernières années est largement baissière. Ainsi, l'accroissement prévu pour la commune de Thise nous maintiendrait en dessous des niveaux de prélèvement enregistrés en 2011. Il n'y a donc à priori aucune difficultés à prévoir en terme de capacité d'alimentation en eau de consommation (donc hors défense incendie).


A ce jour, je ne suis cependant pas en mesure de vous rédiger le courrier demandé, car les ressources de Novillars, Marchaux et Paret alimentent 8 communes. Il nous faudrait donc l'accroissement prévisionnel de l'ensemble de ces 8 communes pour produire le courrier demandé.

Merci d'avance de votre concours.

Cordialement

Thomas Gehant  
Directeur de Service  
Veolia Eau  
09.69.32.34.58




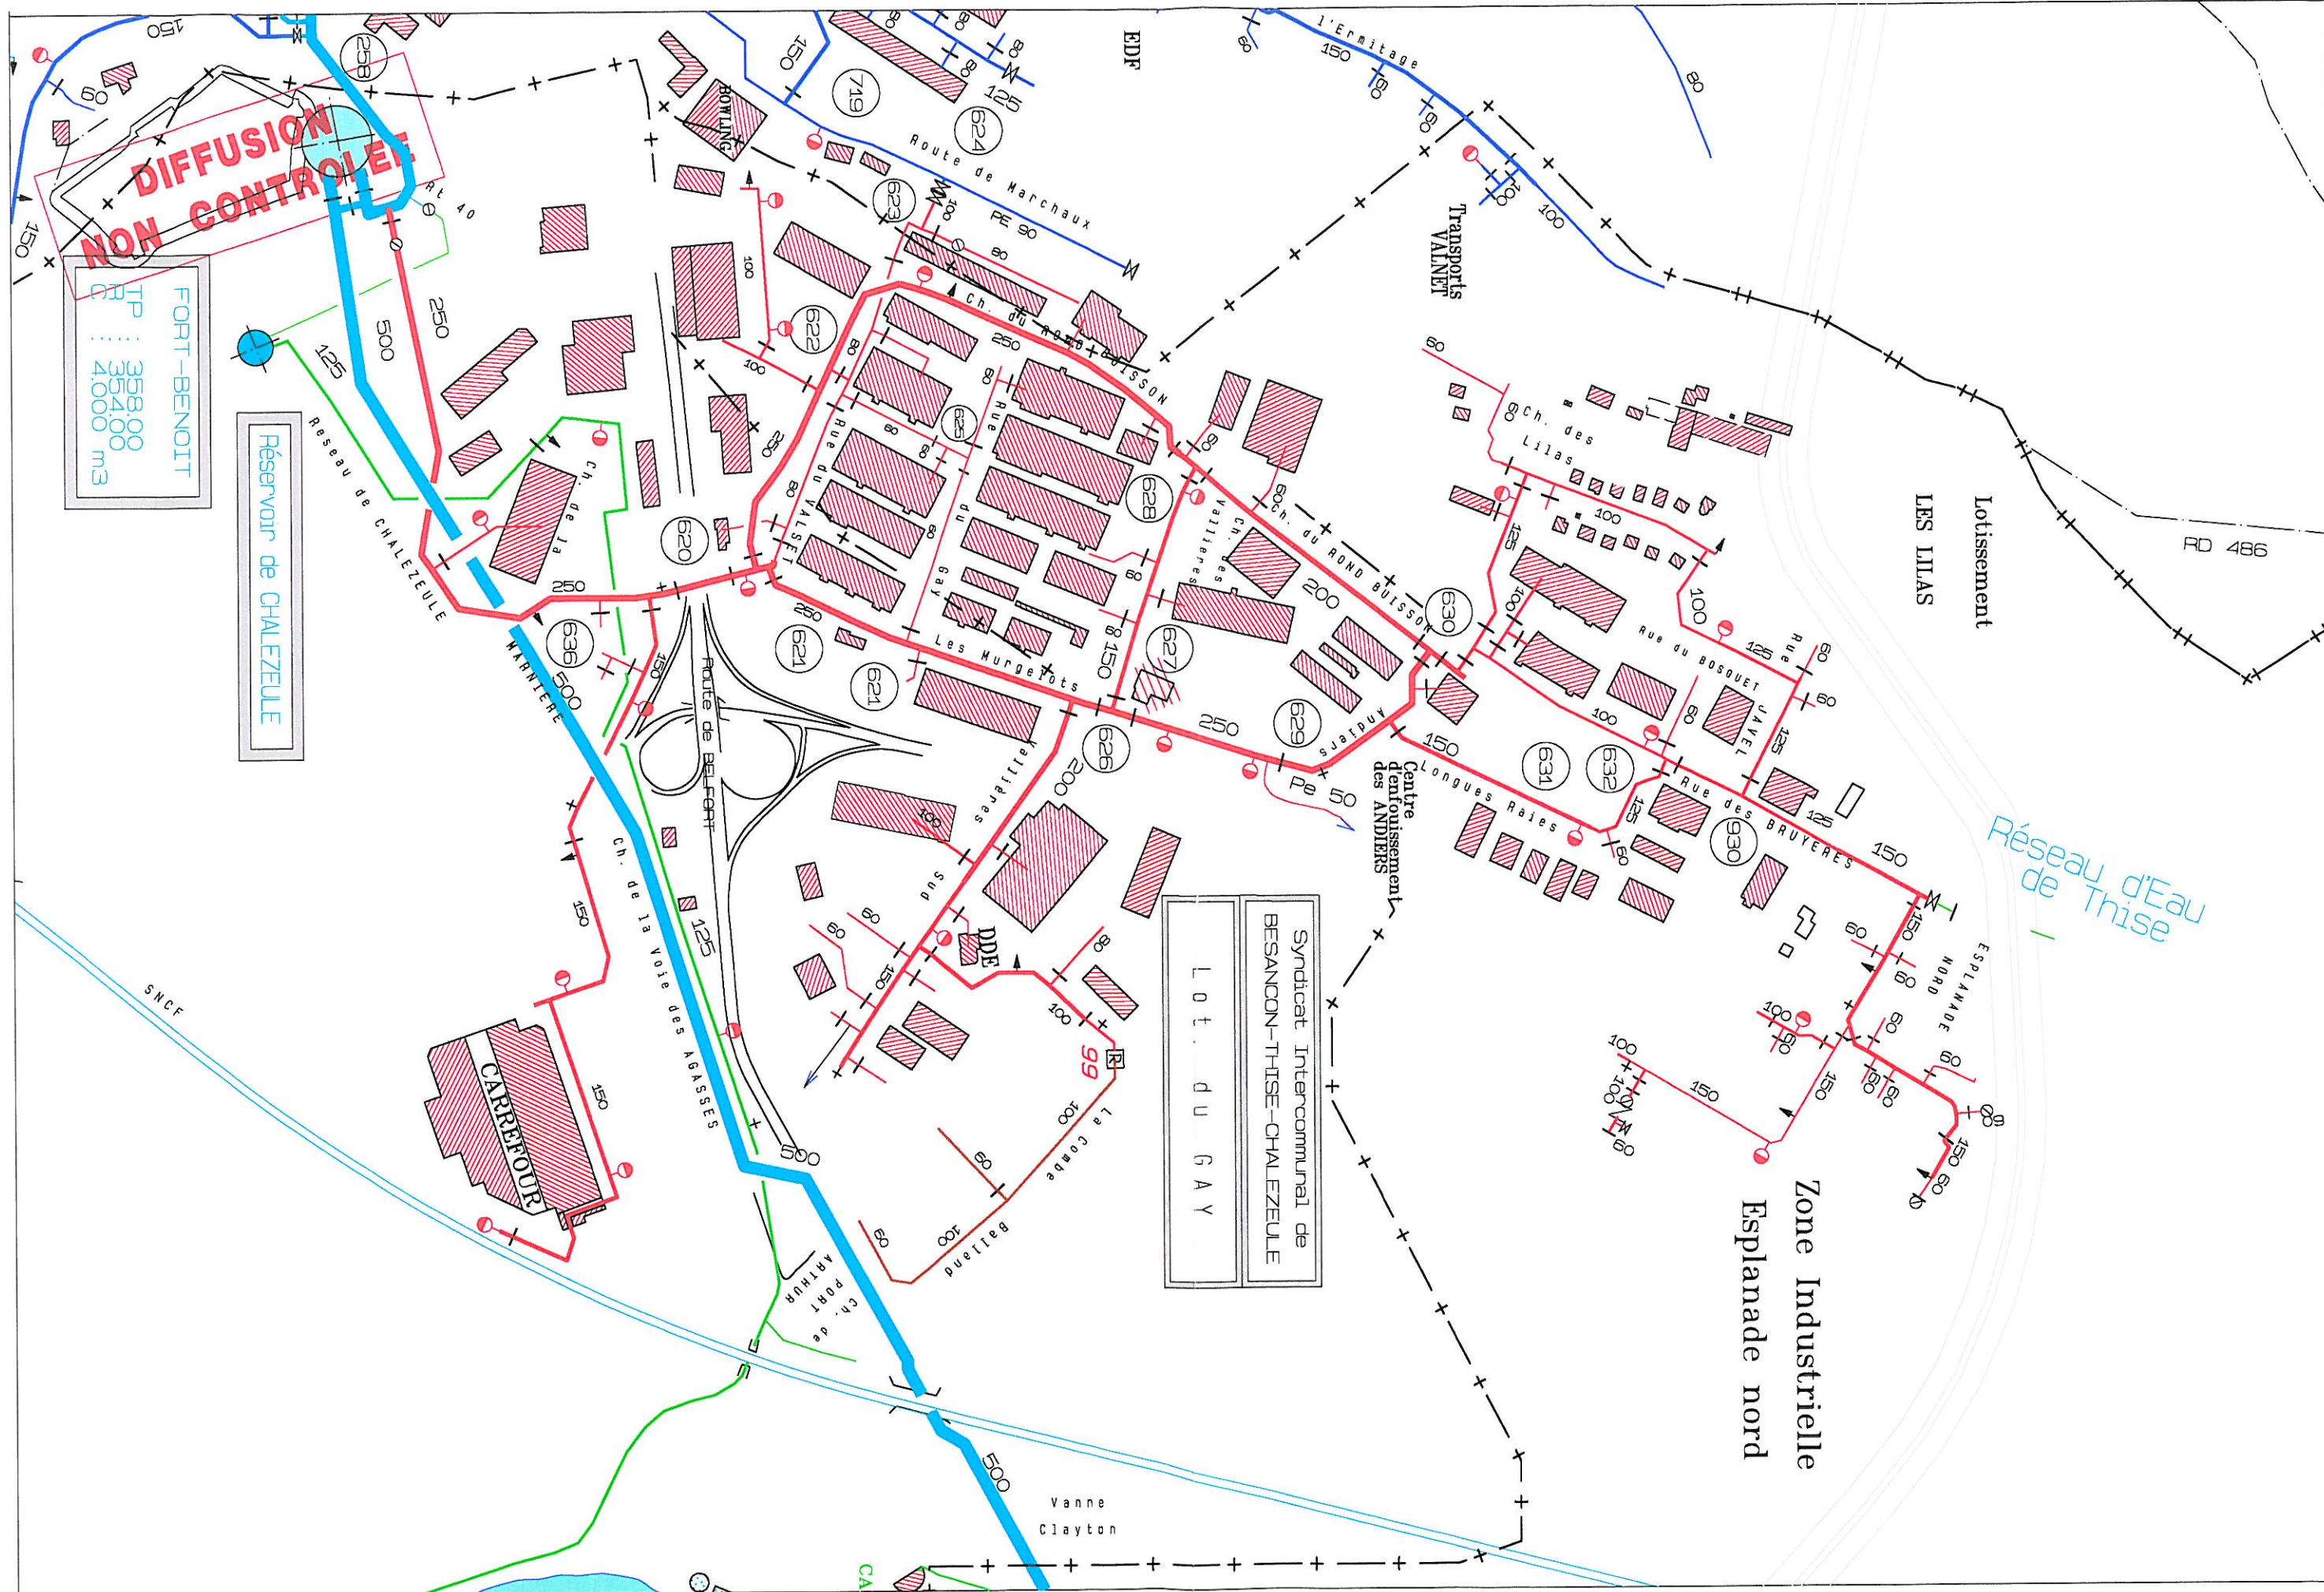







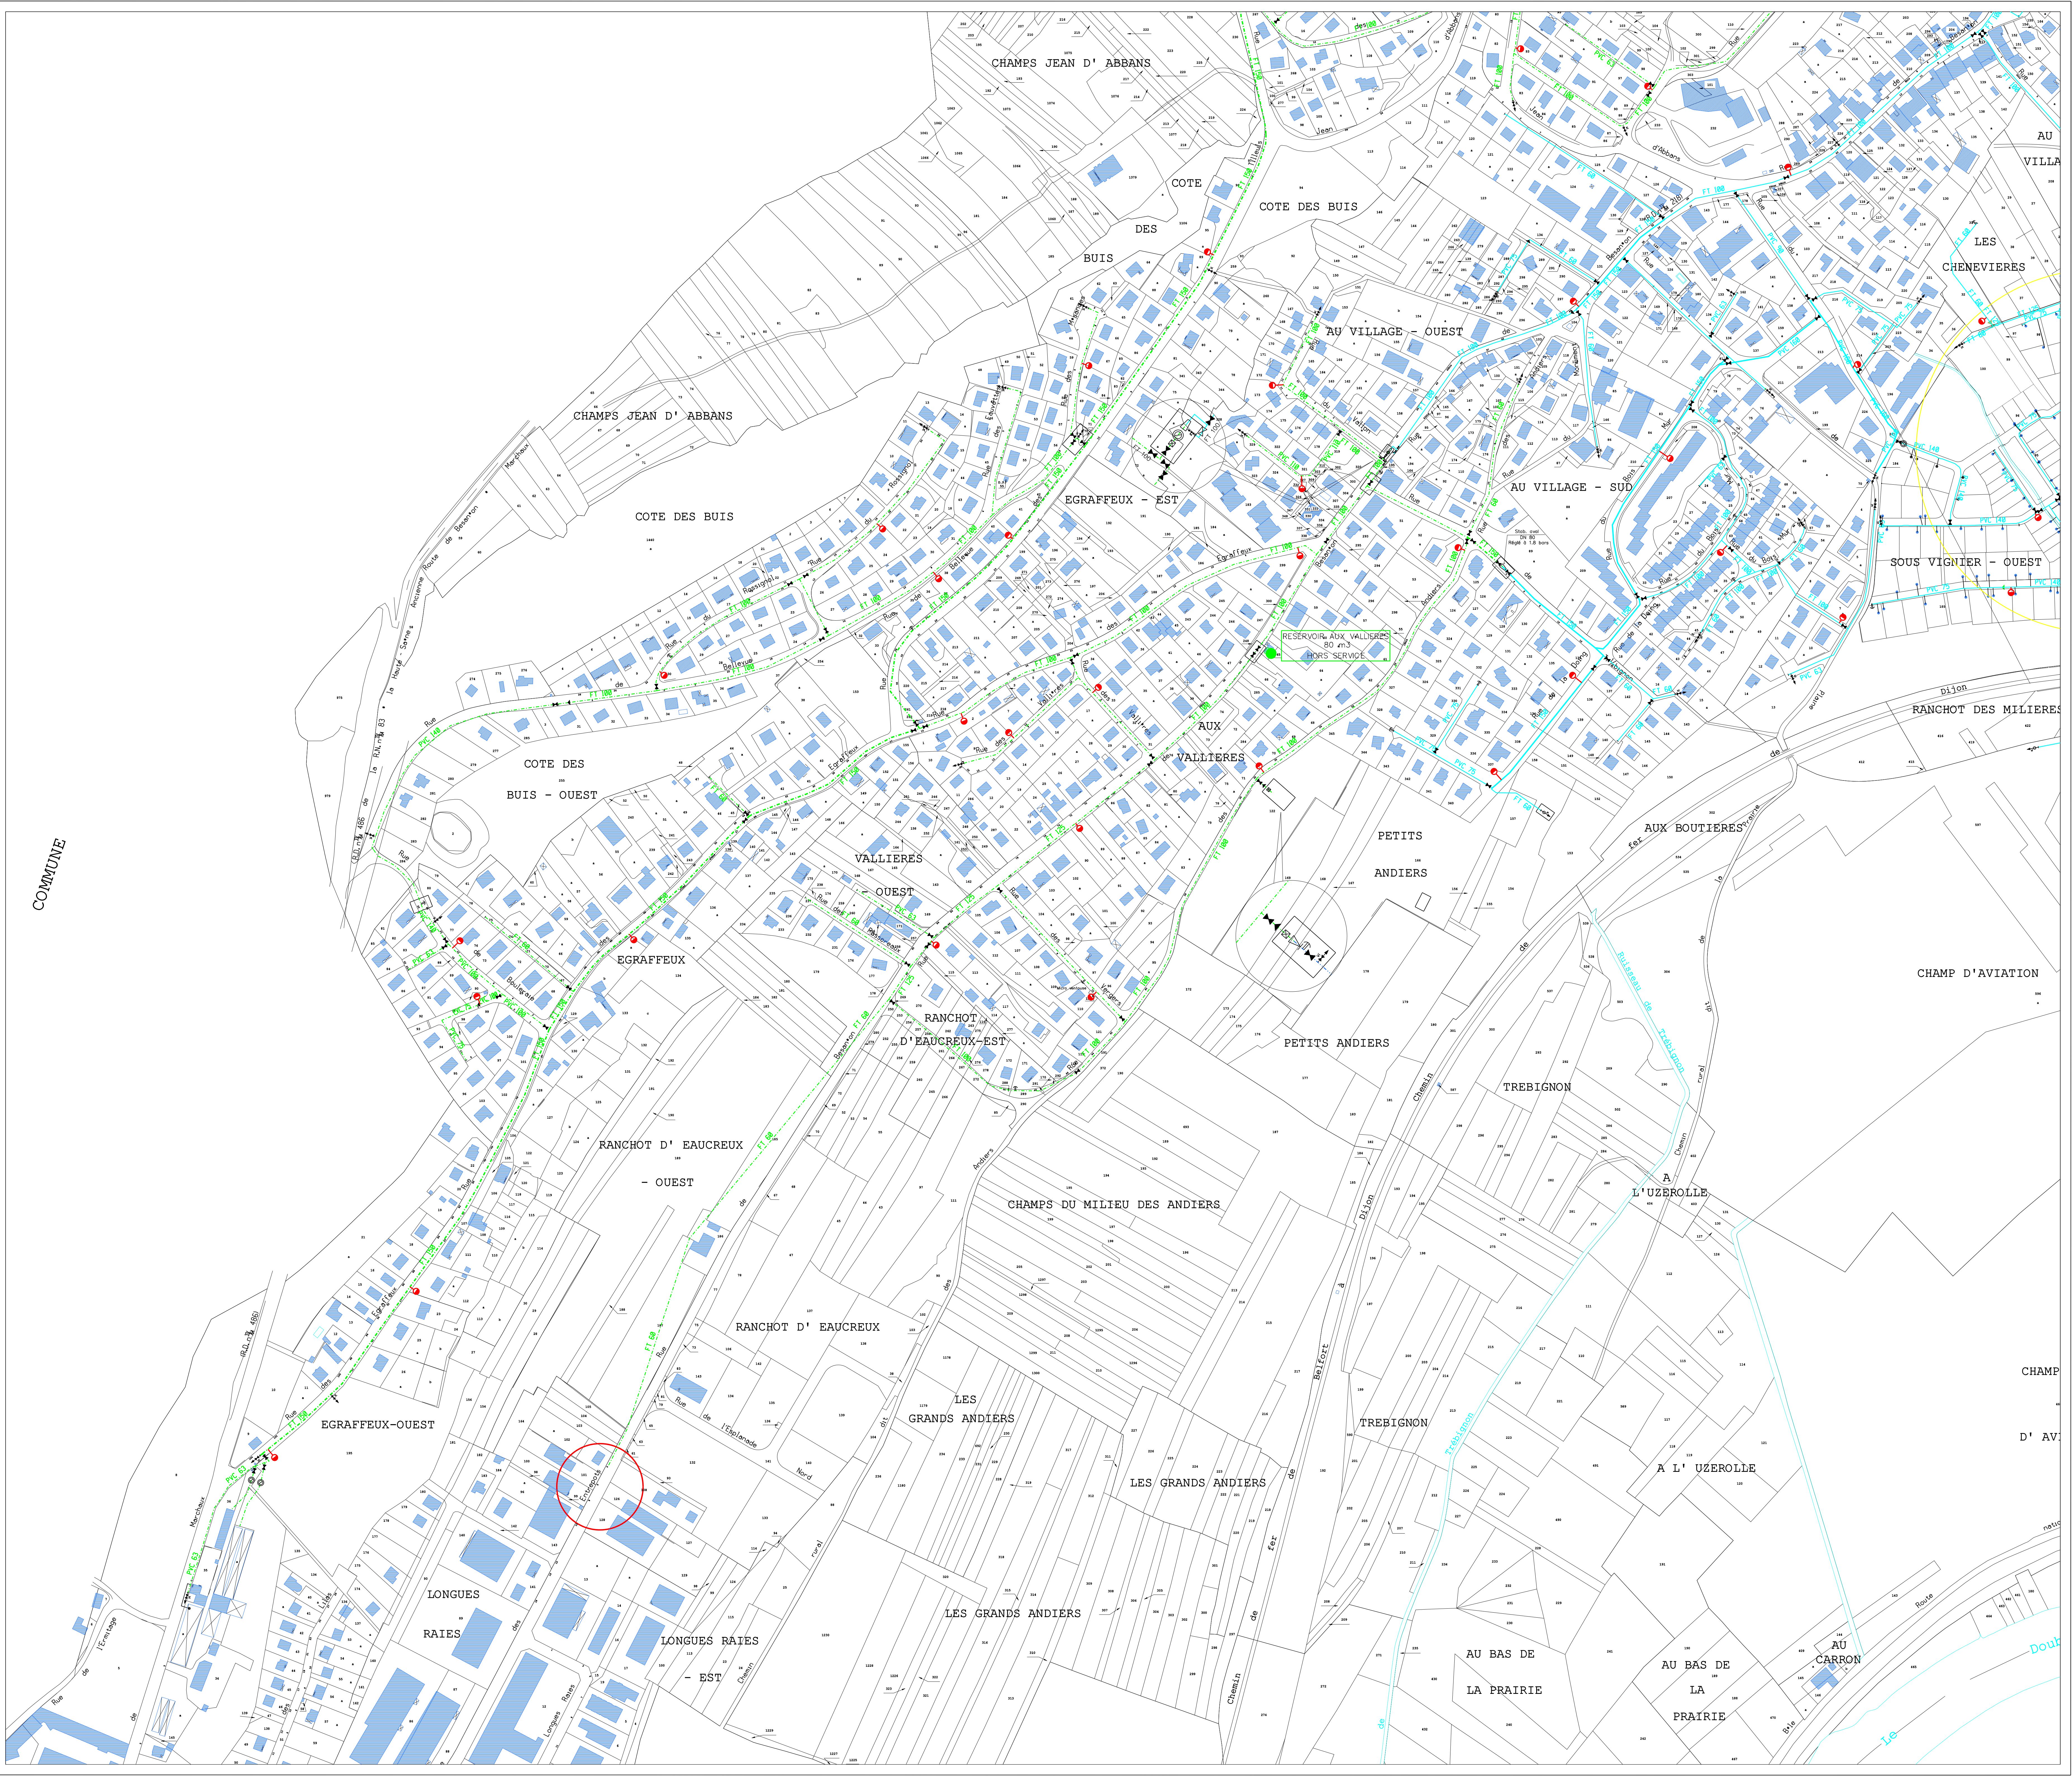



# LEGENDE EQUIPEMENTS EAU POTABLE

## ROBINETS VANNES

- Robinet Vanne
- Robinet Vanne (SI ECLATE)
- Robinet Vanne (FERME)
- Robinet Vanne Electrique
- Robinet Vanne Papillon
- Robinet Vanne 1/4 de tour

## OUVRAGES

- Réservoir Simple
- Réservoir Double
- Château D' Eau
- Brisse Charge - Répartiteur - Chambre De Réunion
- Bâche
- Puits
- Station De Traitement
- Station De Pompage

## EQUIPEMENTS SPECIAUX

- Vidange Point Bas
- Ventouse Manuelle Point Haut
- Purge
- Ventouse Automatique
- Compteur
- Réducteur De Pression
- Stabilisateur De Pression Amont Ou Aval
- Closet De Retenue
- Boite à Boue
- Dispositif Anti-Bâlier
- Souape Anti-Bâlier
- Protection Cathodique
- Chasse D'égout

## ABONNES

- Branchement 1/4 De Tour
- Branchement > 60mm
- Industrie
- V.I.P
- Hopital
- Dialyse

## DIVERS

- Plaque Pleine
- Fourreau
- Cône De Réduction
- Regard De Visite

## EVENEMENTS


- Mesure Acoustique
- Appareil De Chloration Analyseur
- Appareil De Chloration Contrôle
- Appareil De Chloration Injection

## RESEAUX

- CAPTAGE ADDUCTION
- BAS SERVICE
- MOYEN SERVICE
- HAUT SERVICE
- SERVICE RESUT
- SERVICE SUPPRESSE

## EQUIPEMENTS PUBLICS

- Poteau Incendie 80
- Poteau Incendie 100
- Poteau Incendie 150
- Poteau Incendie Privé
- Bouche Incendie
- Réservoir Incendie
- Pulsard D'Aspiration
- Basin - Lavoir
- Bouche De Lavage - Bouche D'Arrosage
- Borne Fontaine
- Poteau Agricole
- W.C Public

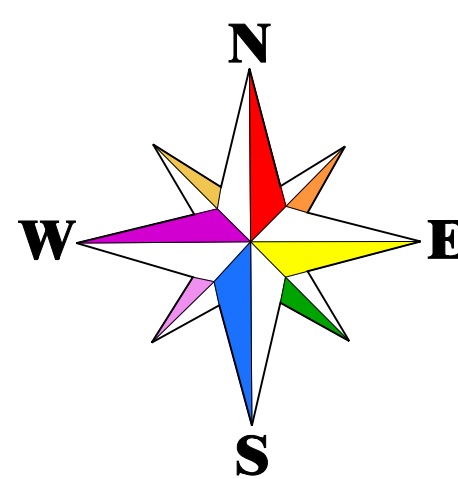


Les renseignements figurants sur ce plan sont indicatifs et n'engagent pas notre responsabilité;  
la position réelle des ouvrages et des conduites devra être vérifiée par sondage.

## DEPARTEMENT DU DOUBS

## S.I. DE LA REGION DE ROCHE COMMUNE DE THISE

## RESEAU D' EAU POTABLE

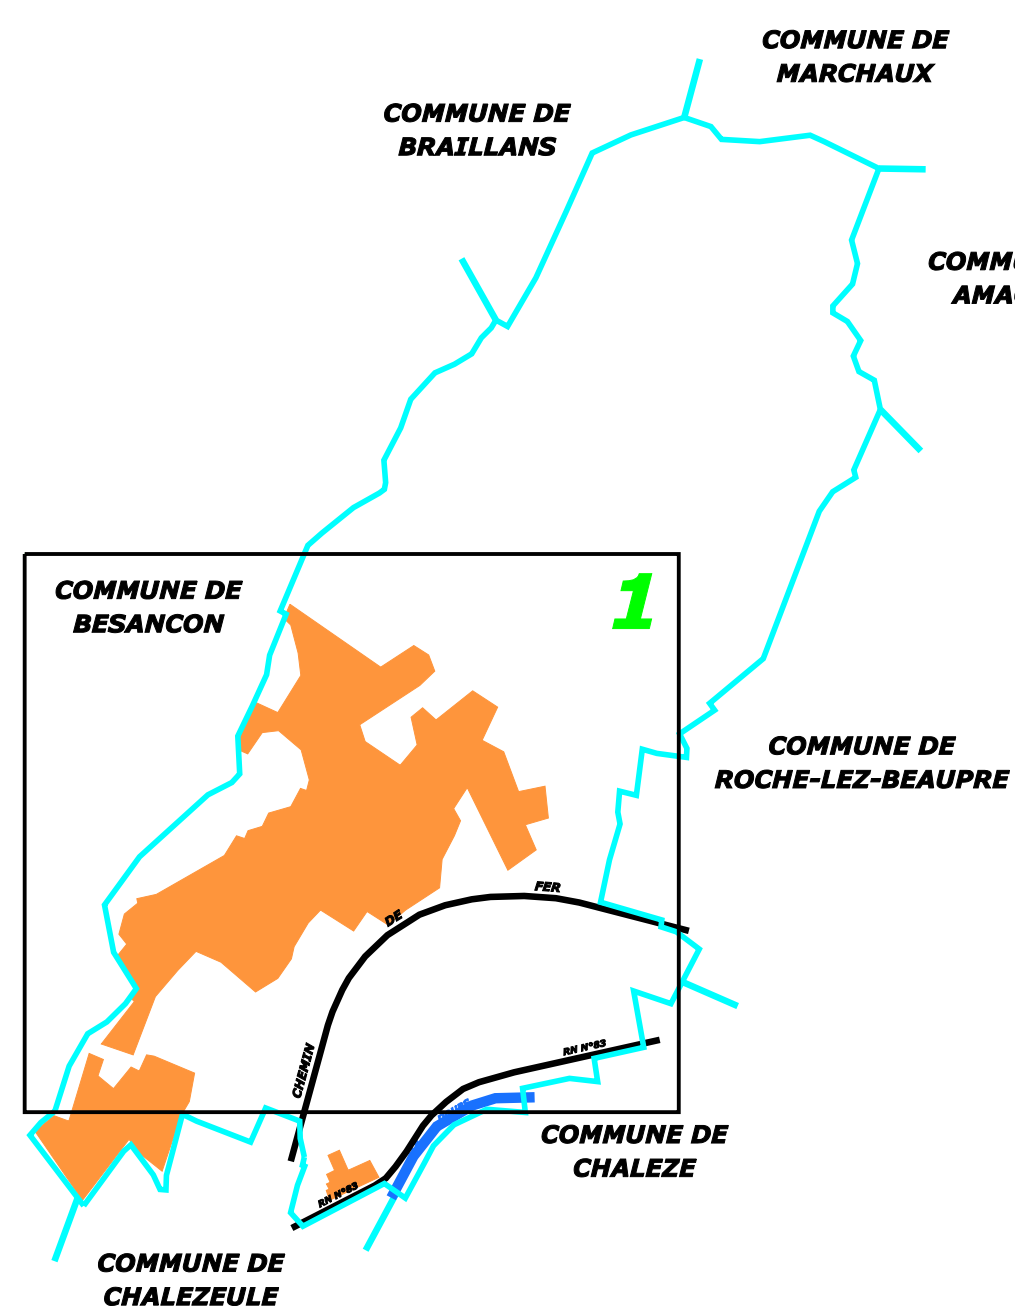

EDITE LE : 12/12/2011  
DESSINE LE : 13/02/2006 PAREDA  
MIS A JOUR LE : 08/03/2010

Echelle: 1/3000e  
Dossier: 25560  
PAR: NZ

**25560.RE03.1**



## REGION CENTRE-EST

Centre opérationnel Franche-Comté

Route d'Audincourt 25420 Voujeaucourt Tél: 03.81.37.77.99

COMMUNE

